

CAMERE

n. 17 letti
n. 15 scrivanie
n. 15 sedie scrivania
n. 19 armadi 100 x 60
n. 17 armadi 50 x 60
n. 15 librerie 30 x 60

DEPOSITO


n. 1 armadio

SALA RISTORO

n. 1 banco micro e lavello
n. 2 tavoli scrivania
n. 8 sedie

LAVANDERIA

n. 2 asse da stiro
n. 2 stendibiancheria

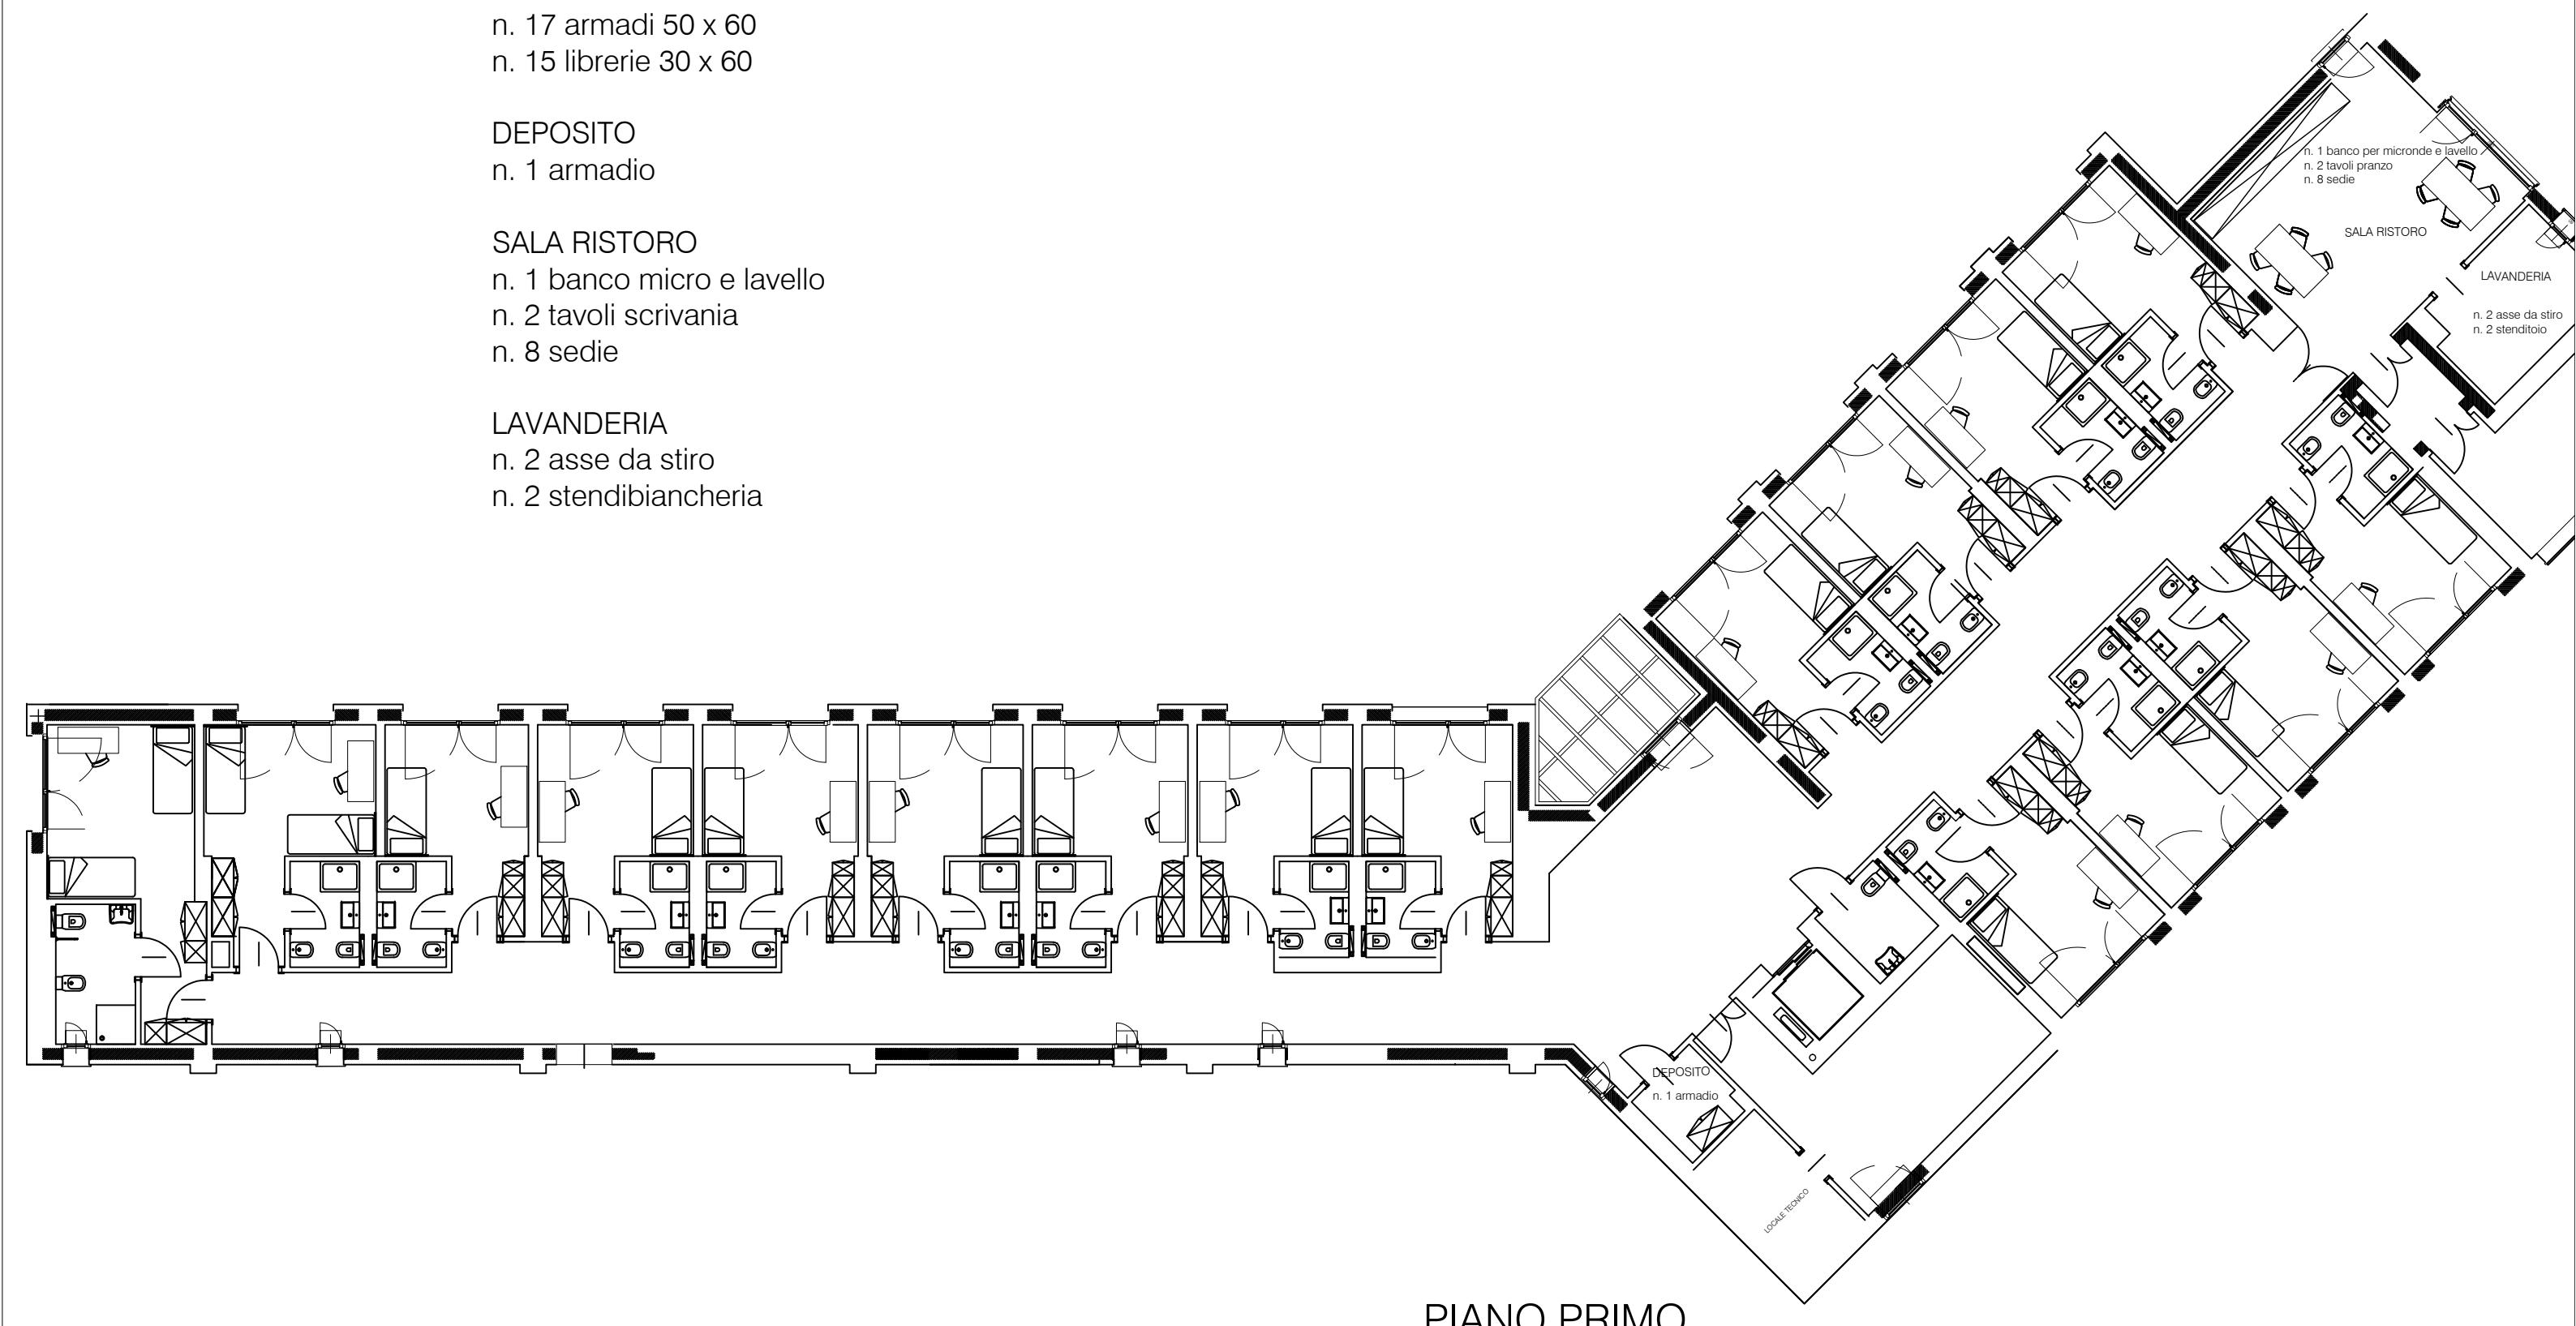

PIANO PRIMO