

CAMERE


- n. 17 letti
- n. 15 scrivanie
- n. 15 sedie scrivania
- n. 19 armadi 100 x 60
- n. 17 armadi 50 x 60
- n. 15 librerie 30 x 60

DEPOSITI

- n. 3 armadi

SPAZIO COLLETTIVO

- n. 3 poltroncine divanetti
- n. 3 tavolini bassi

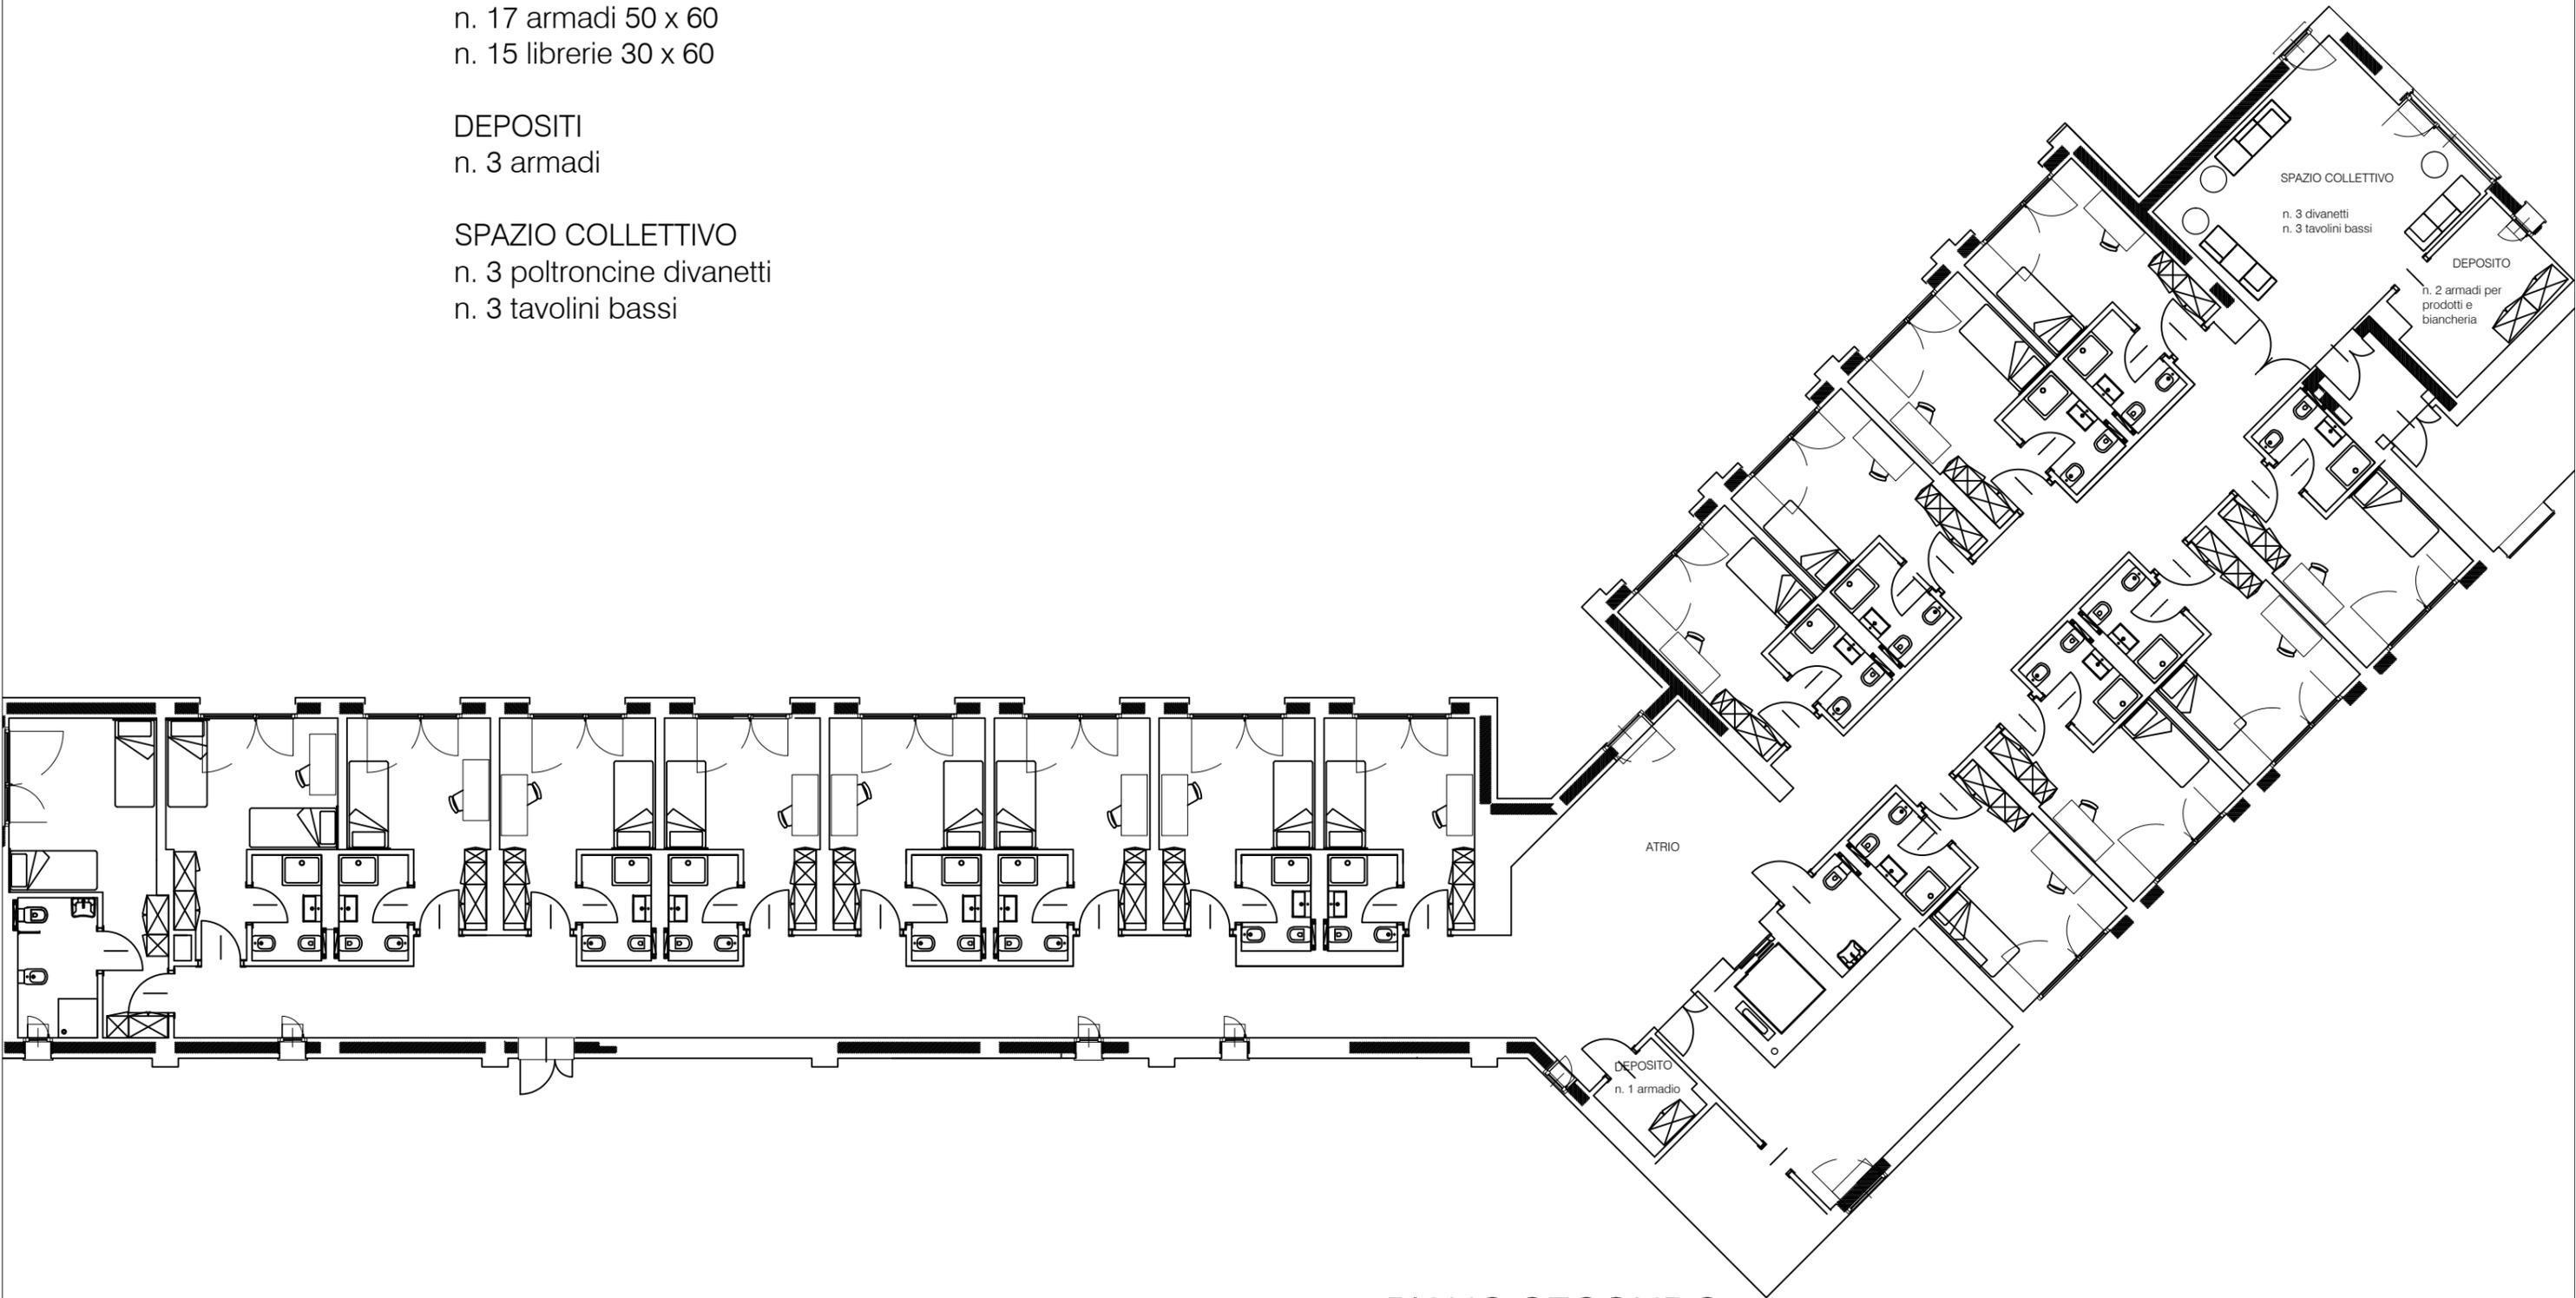

PIANO SECONDO