

CAMERE


- n. 17 letti
- n. 15 scrivanie
- n. 15 sedie scrivania
- n. 19 armadi 100 x 60
- n. 17 armadi 50 x 60
- n. 15 librerie 30 x 60

DEPOSITO

- n. 1 armadio

SALA STUDIO

- n. 5 tavoli scrivania
- n. 10 sedie

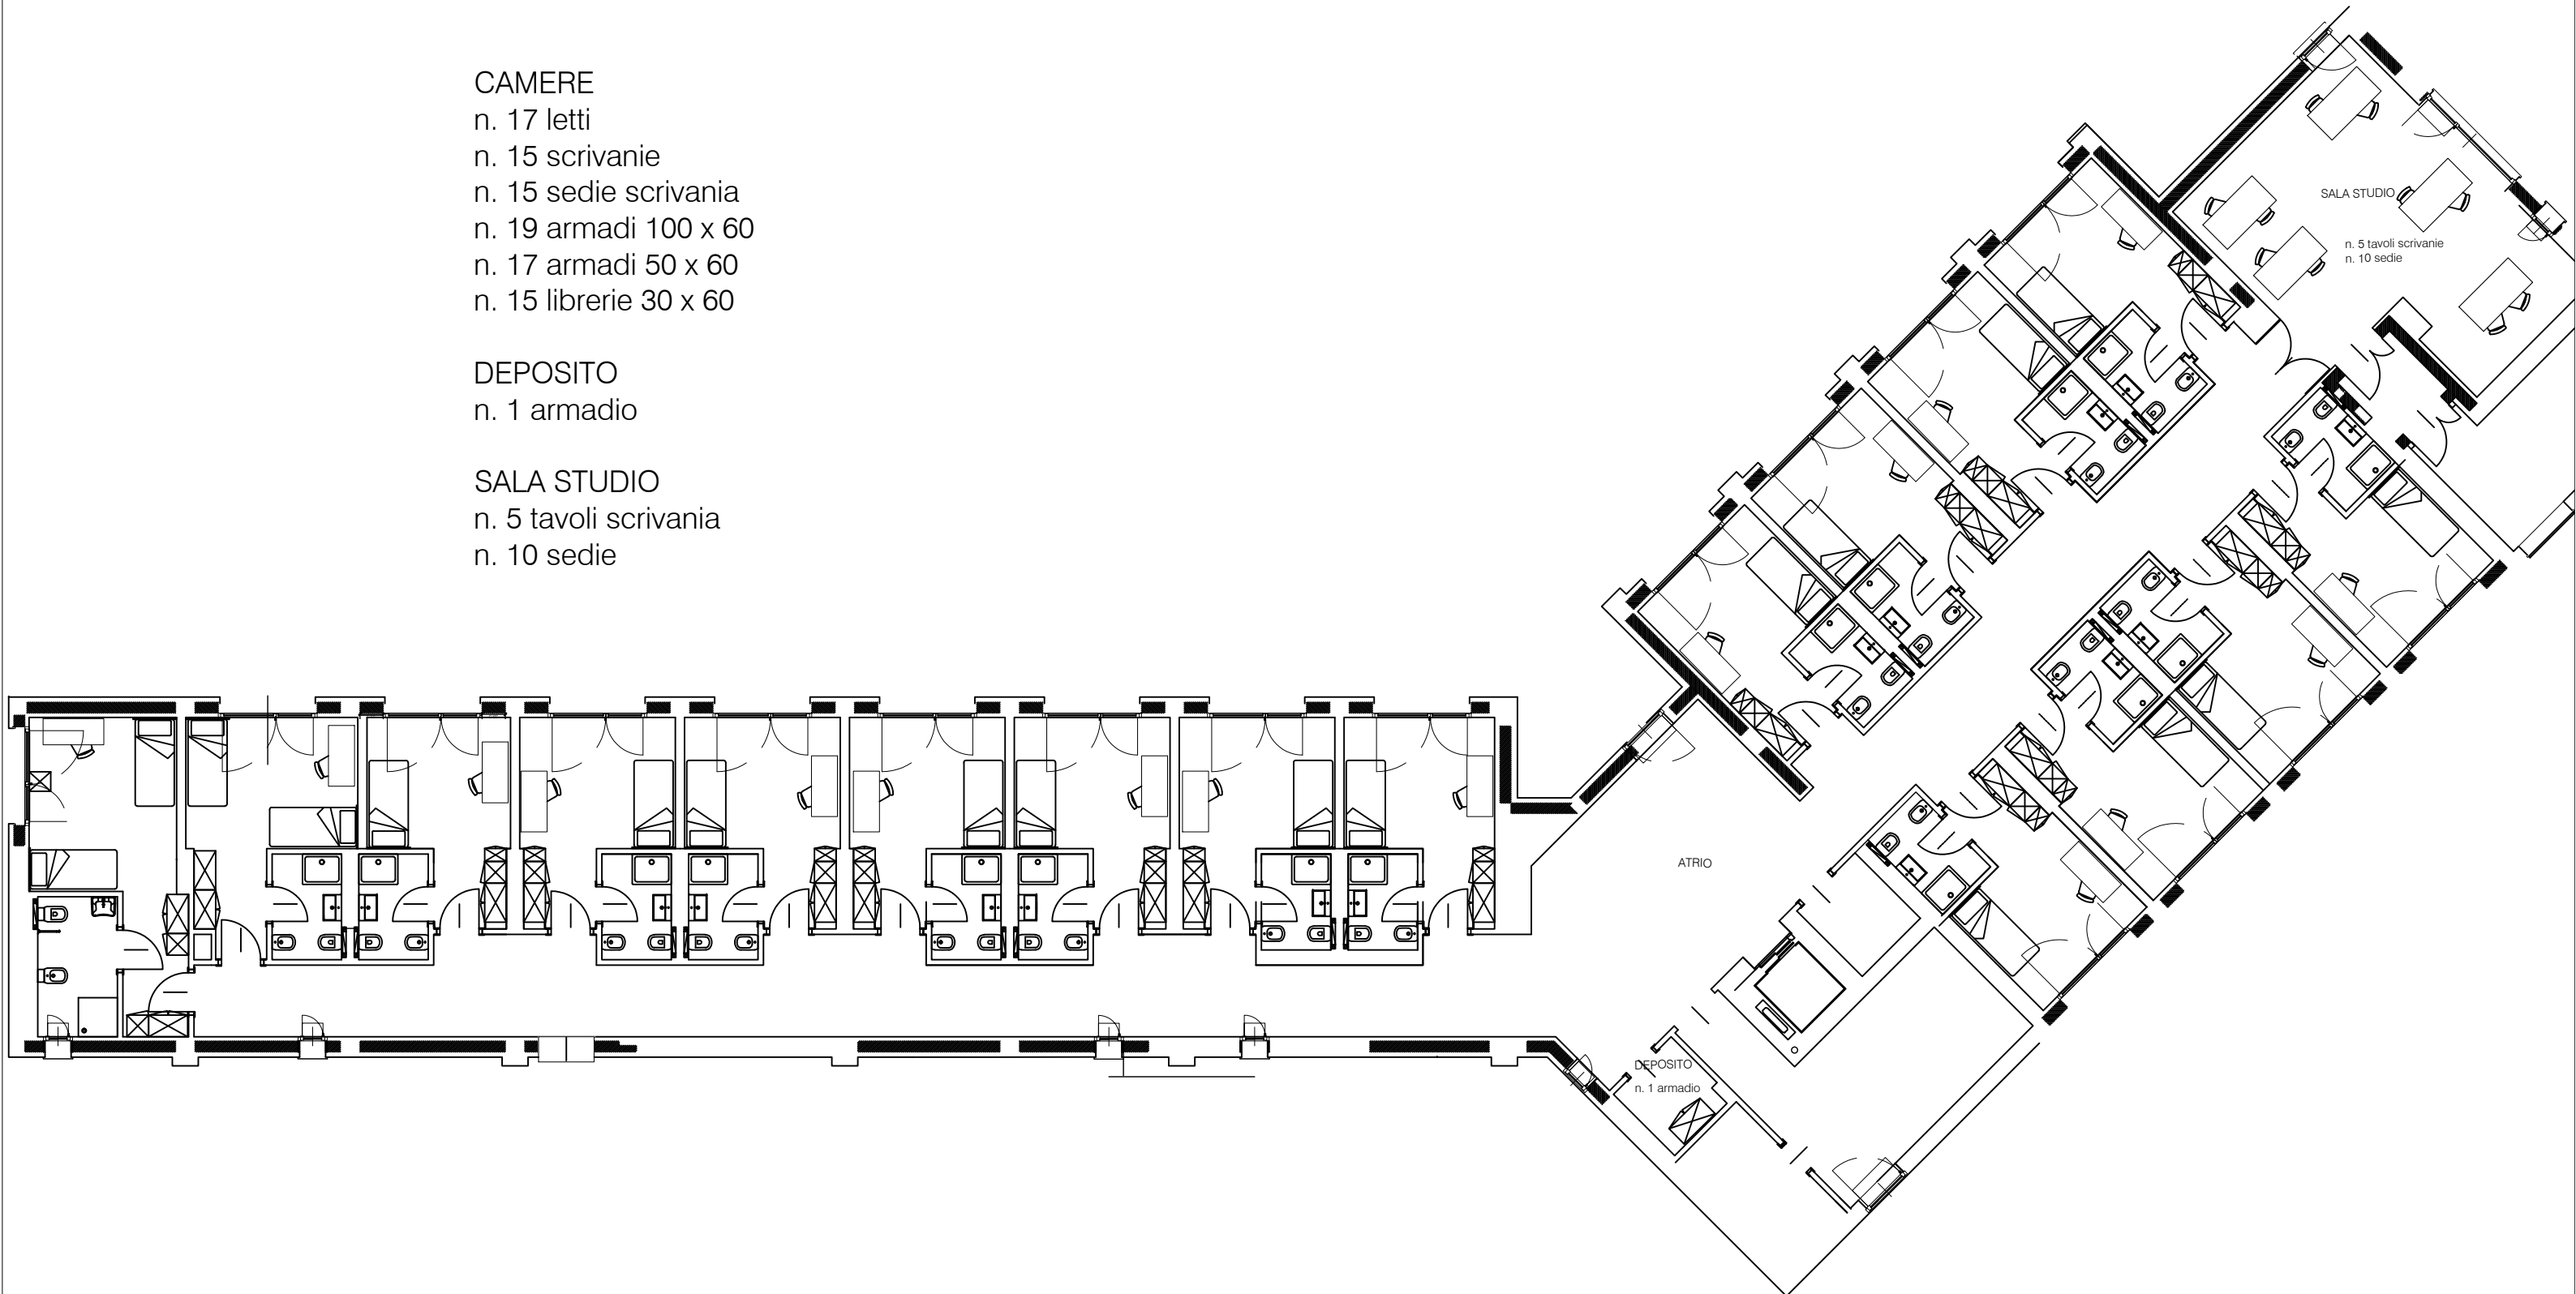

PIANO TERZO