


AULA RIUNIONI
n. 1 tavolo scrivania
n. 1 sedia relatore
n. 20 sedie con ribalta

DEPOSITI
n. 4 armadi

SALA CONVERSAZIONE
n. 4 poltrone divanetti
n. 4 tavolini bassi
n. 3 armadi archivio

SALE STUDIO
n. 10 tavoli scrivania
n. 20 sedie

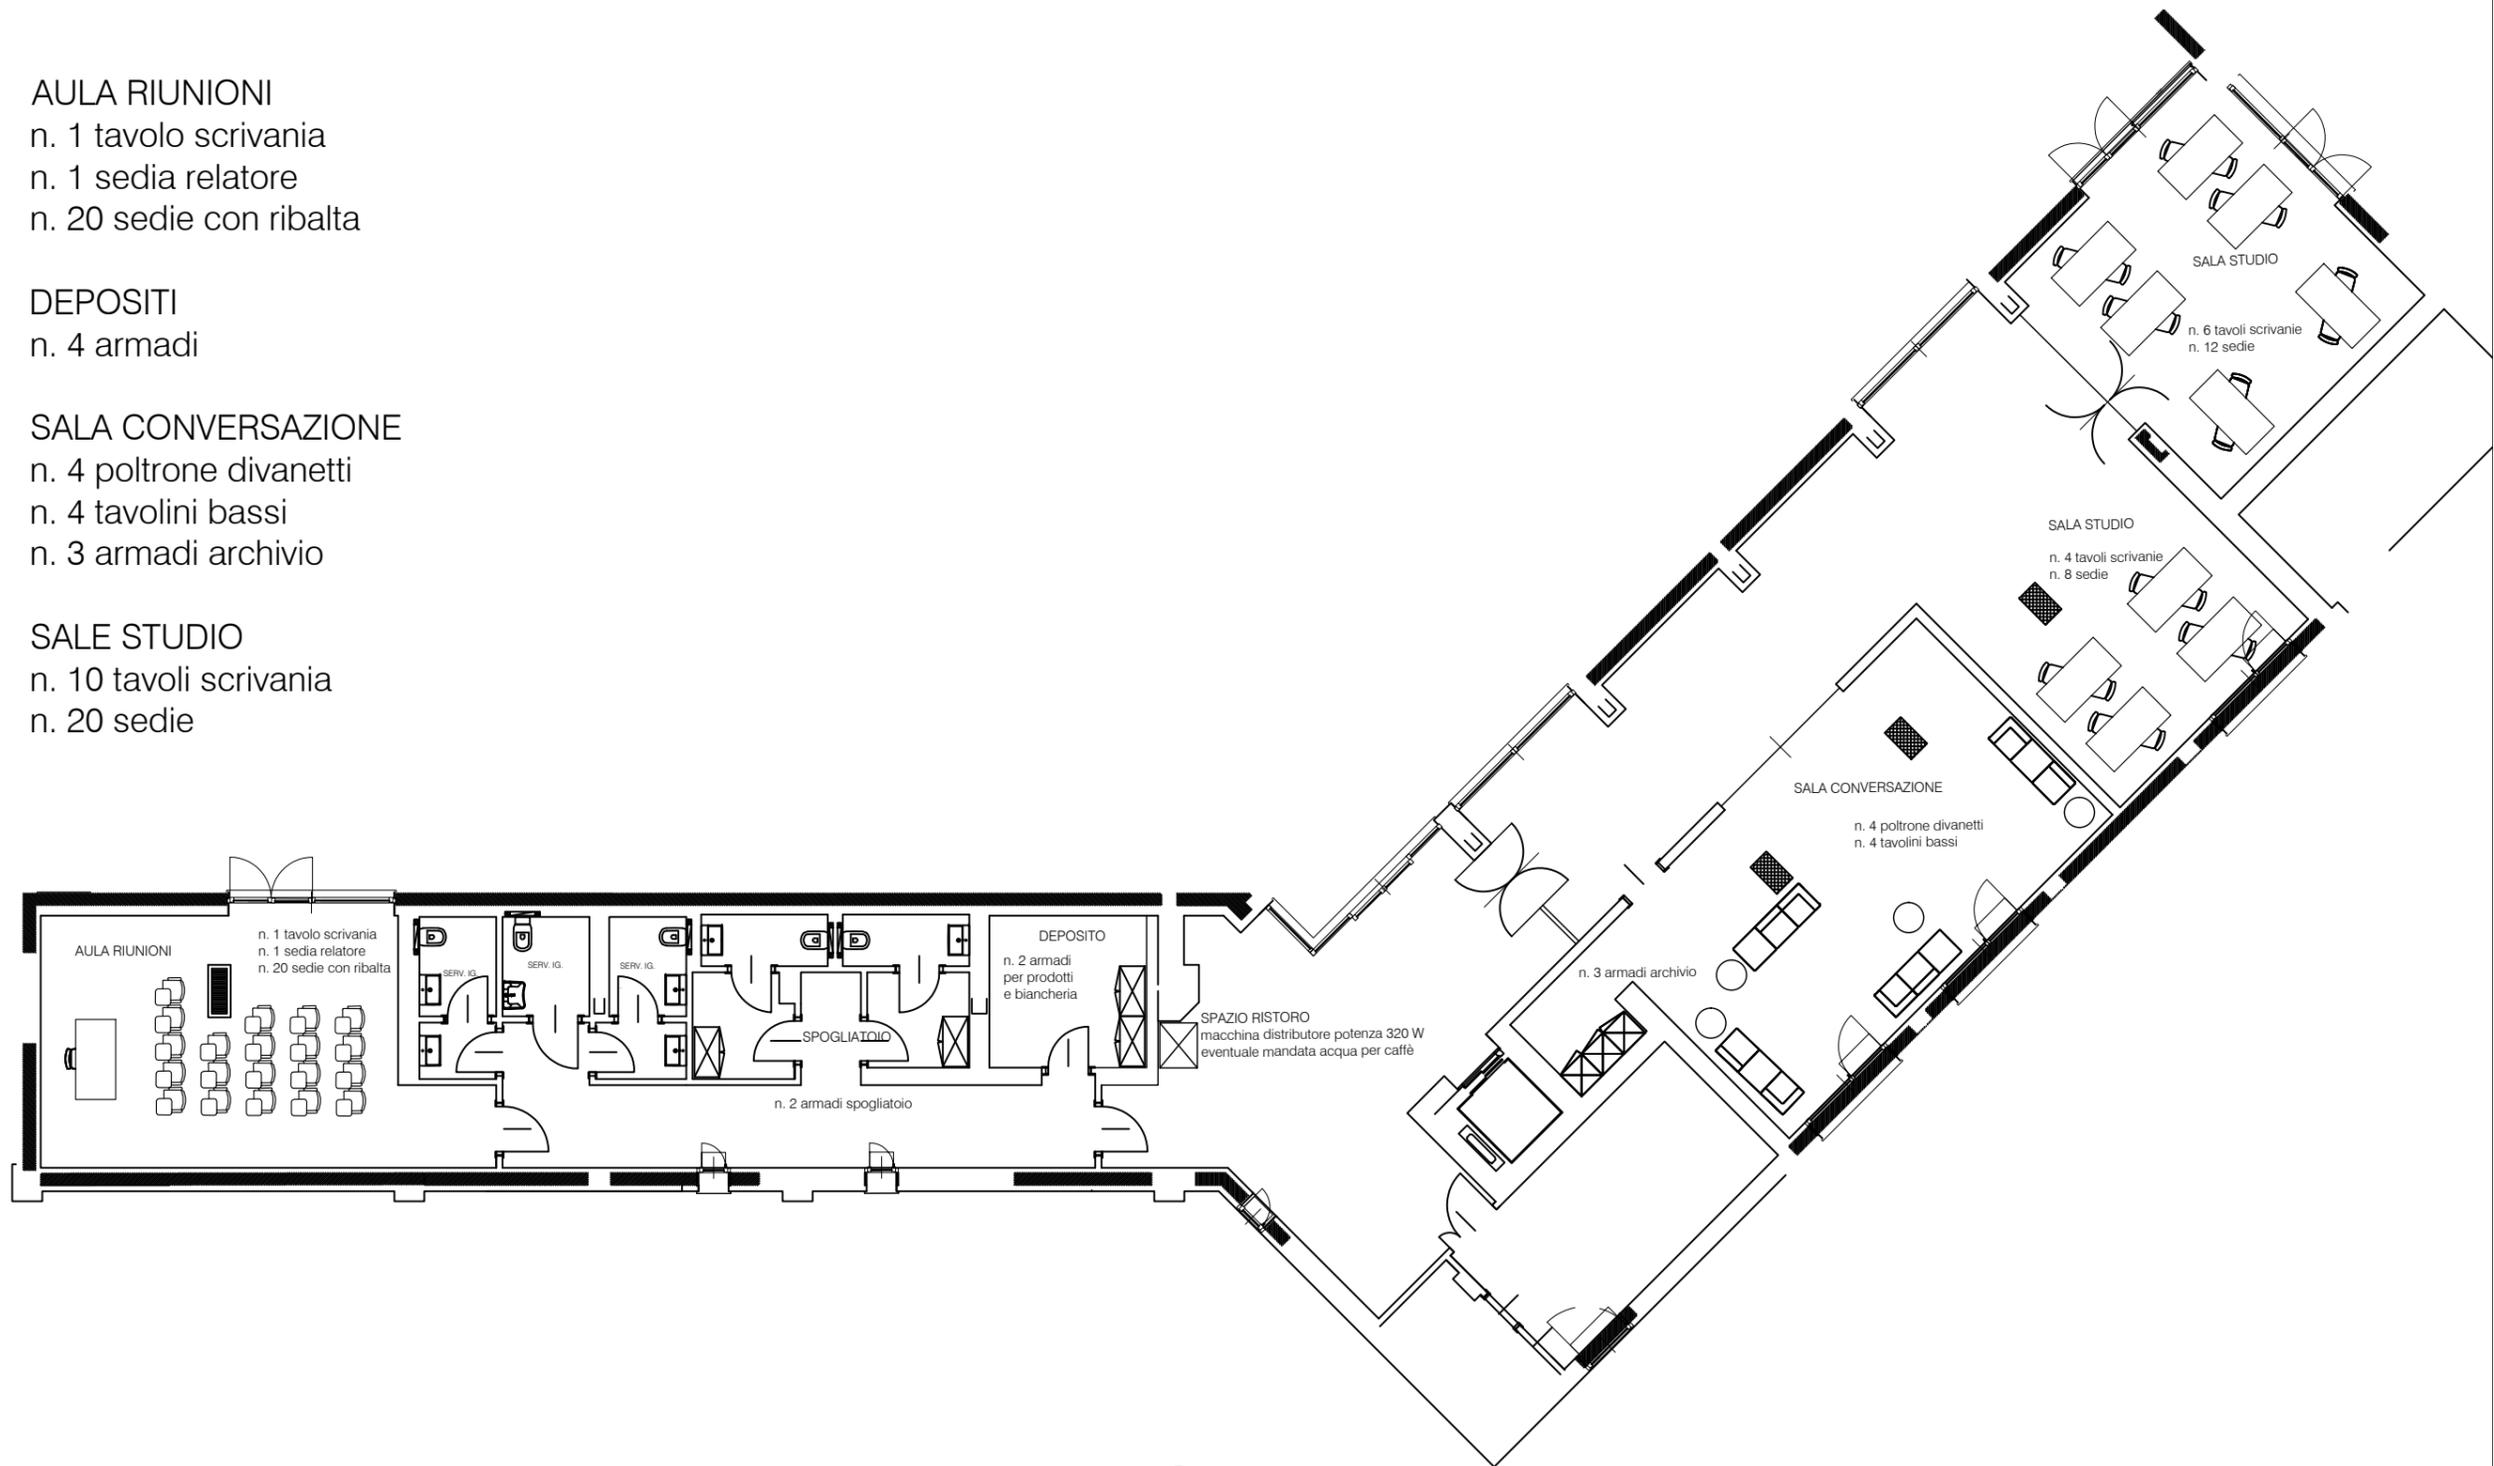

PIANO TERRA